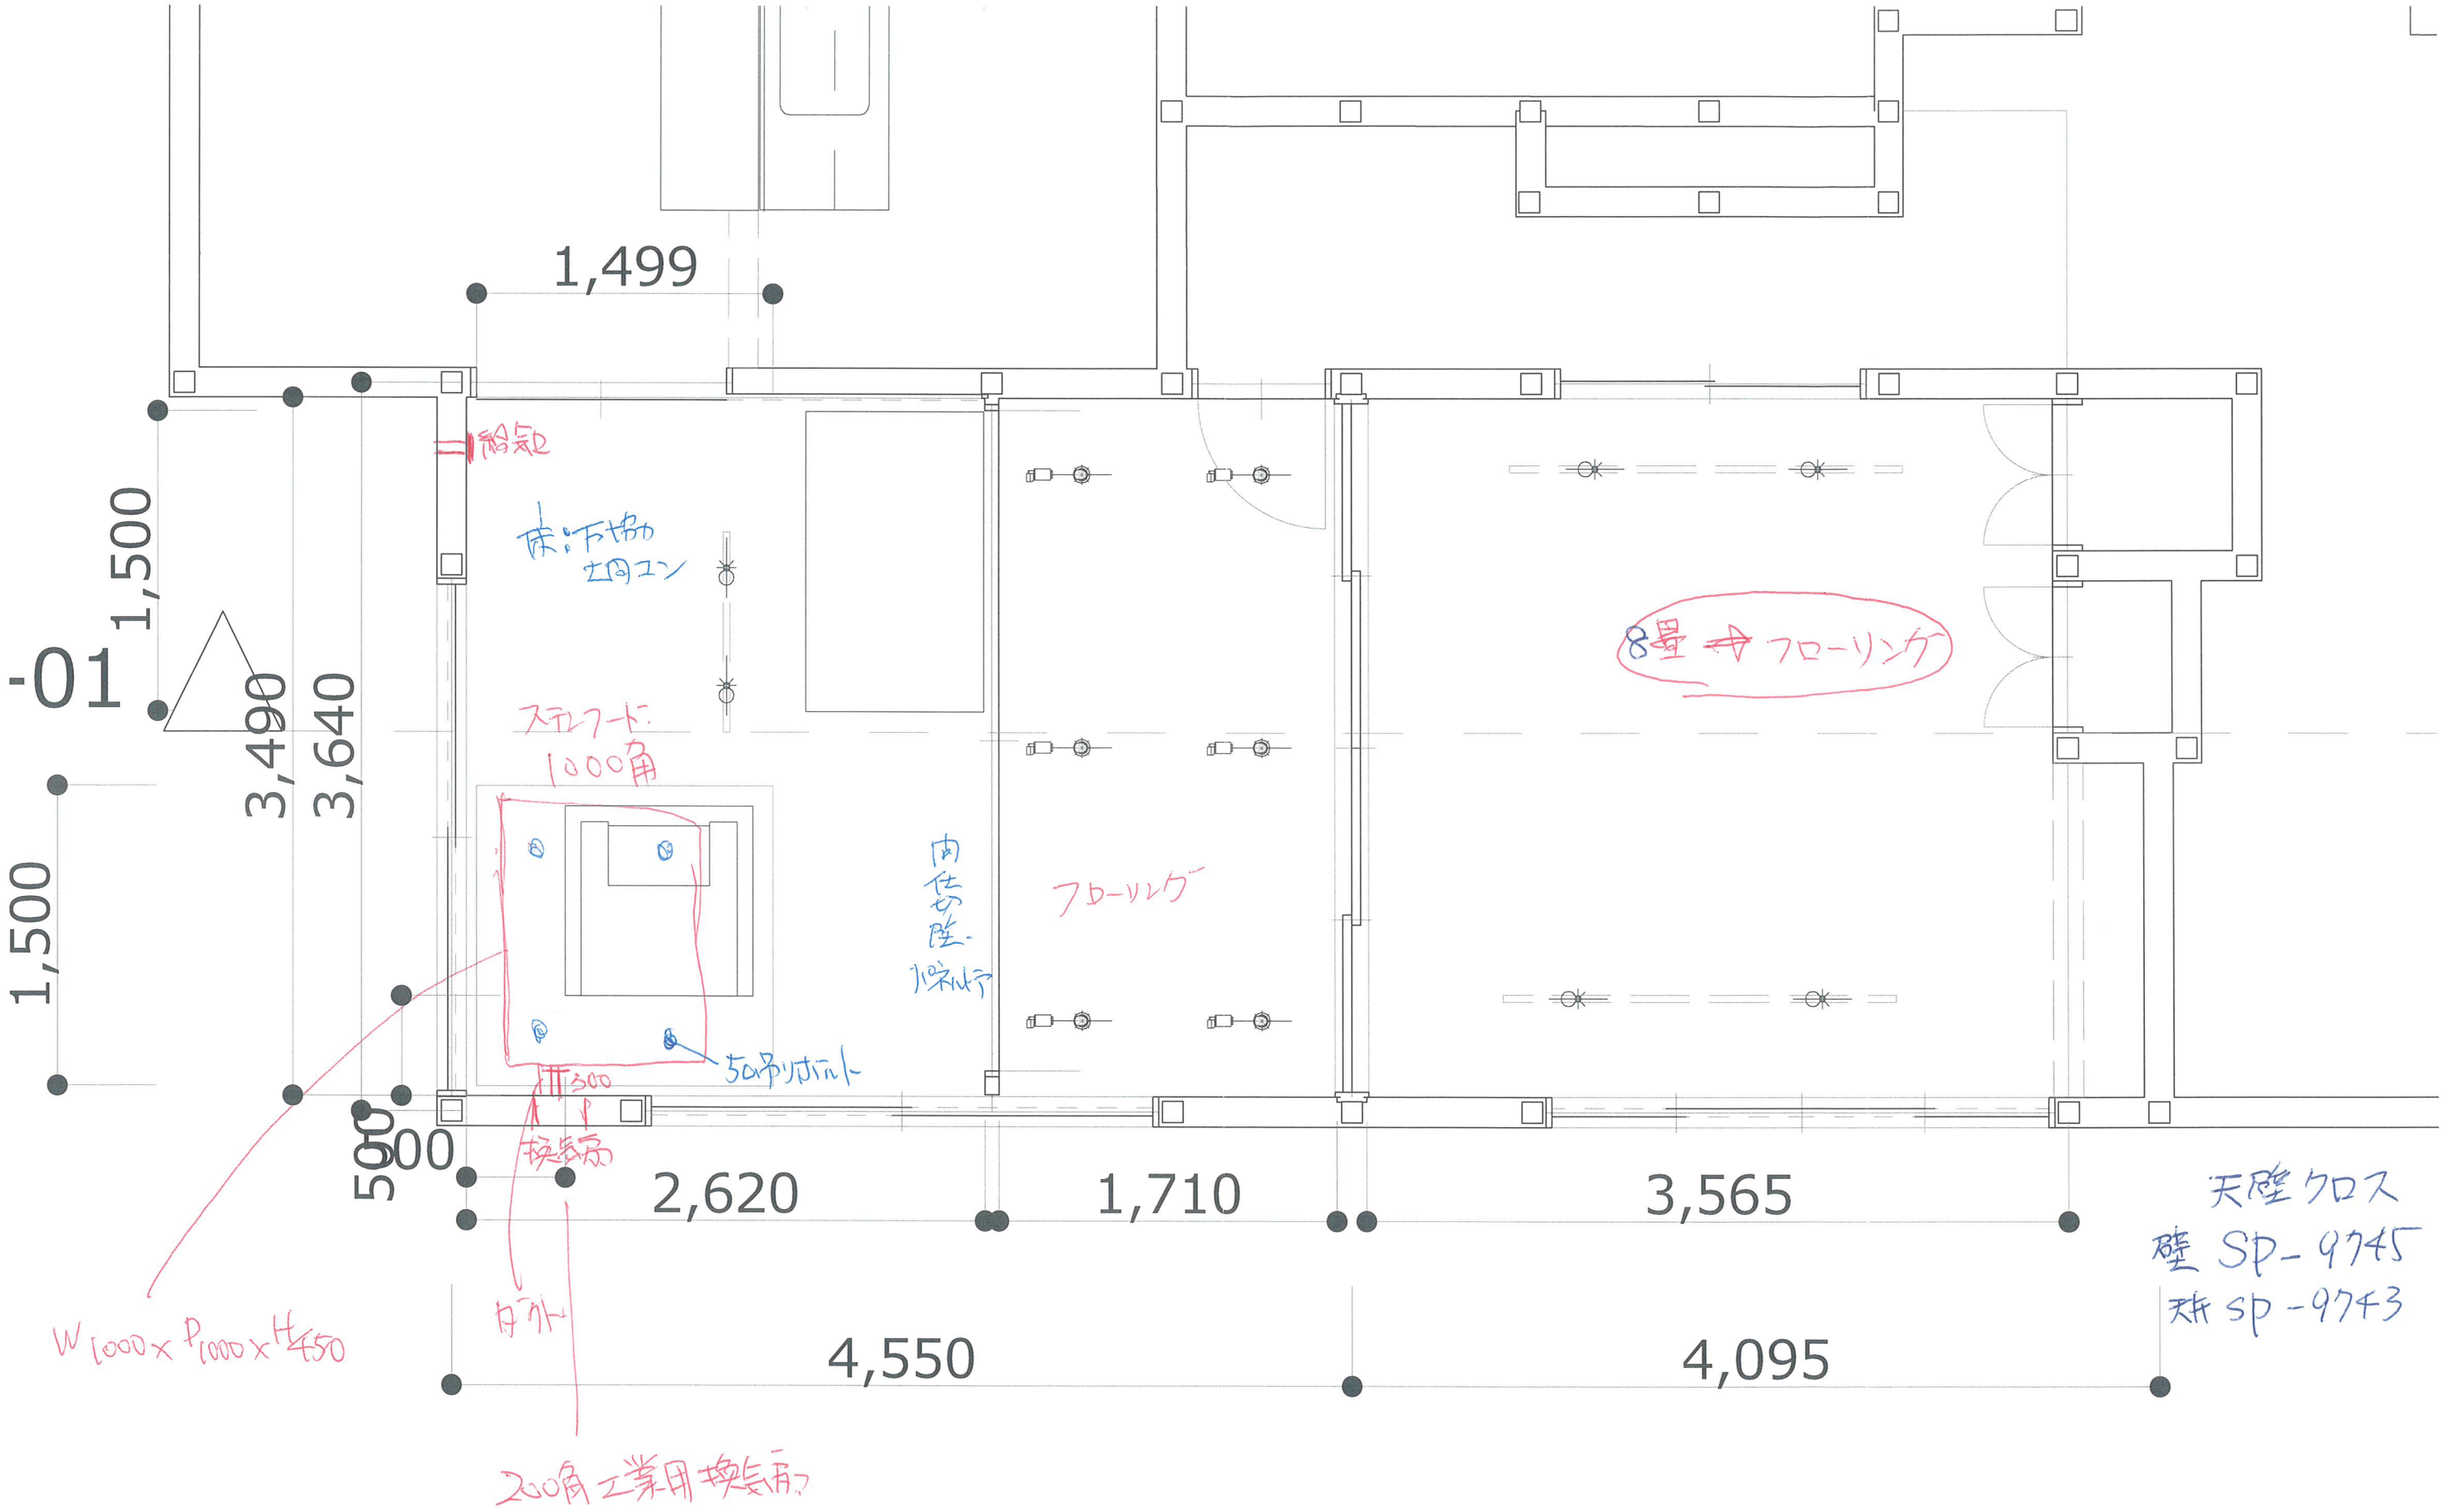

SAIYU.corp 株式会社 SAIYU.corporation
真ん中に愛がある
〒343-0803 埼玉県越谷市大字砂原1590-3

担当者	作成者	工事名称	図面名	sheet No.
眞田和久	眞田和久	樋口様邸リノベーション案	樋口様邸_平面図	
日付 2026/01/27			scale	